





DE HAARSNIJDERIJ

HET WERKHUIS


C.4

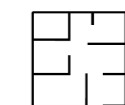

182.18 m²

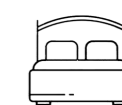

2

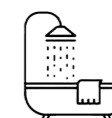

1



2



98.2 m²

SITUERINGSPAN :




Dit plan is een niet contractueel document. Het verkoopslastenboek heeft voorrang op de plannen. Dit plan en de afmetingen zijn indicatief en onderhevig aan wijzigingen in het kader van het bouwproces. Het meubilair, incl. ingemaakte kasten, zijn niet inbegrepen en worden louter ter illustratie afgebeeld.

projects^{ID}

VALOR.
waardevol wonen

GELIJKVLOERS

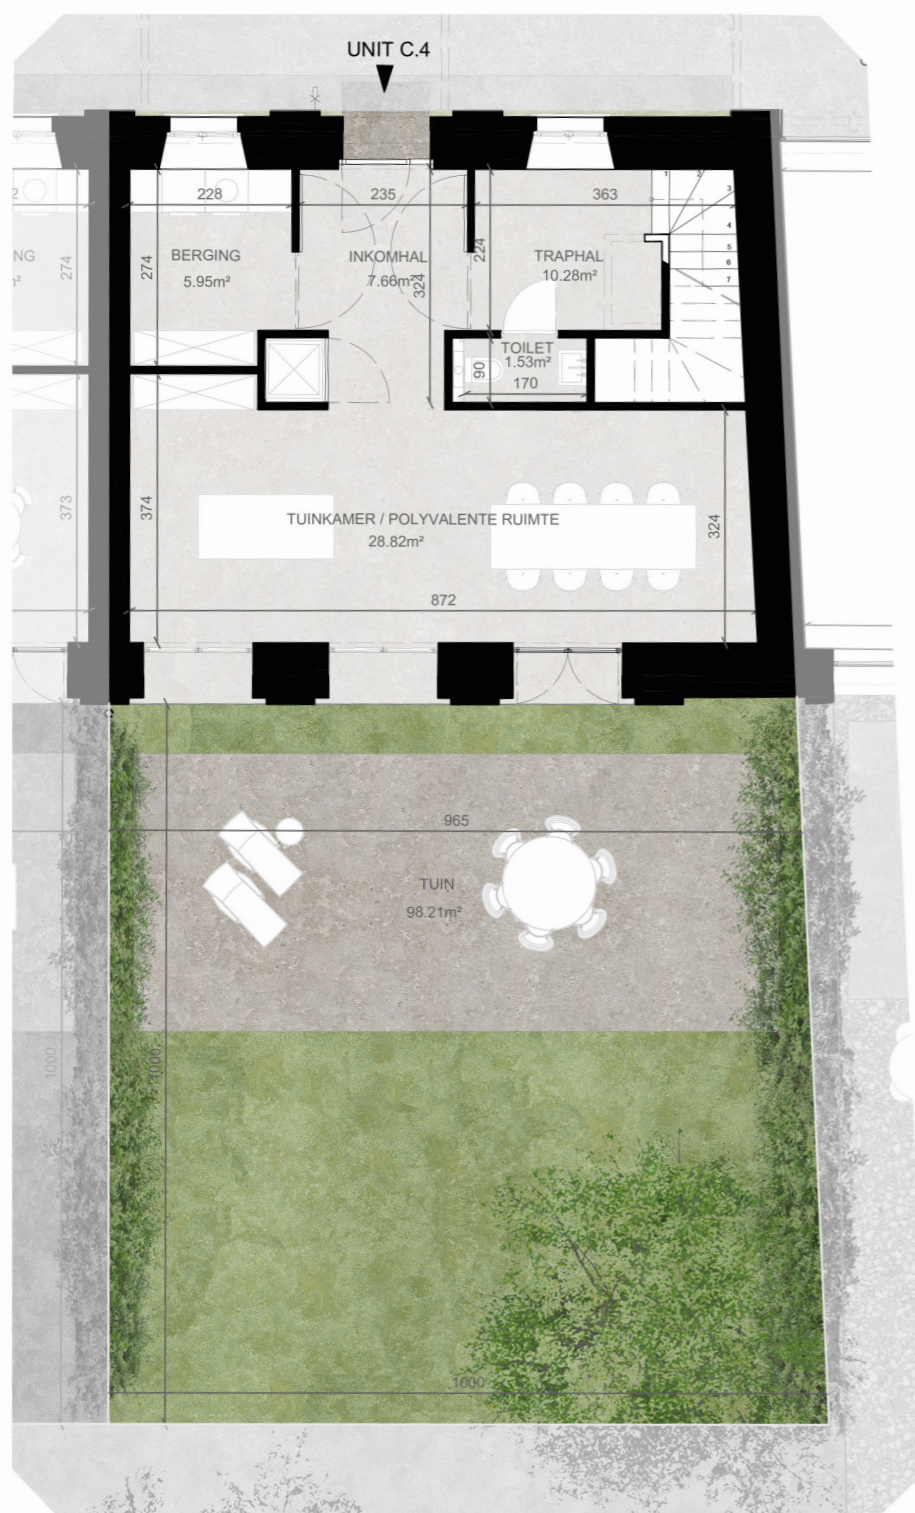

EERSTE VERDIEPING






DE HAARSNIJDERIJ

HET WERKHUIS

C.4

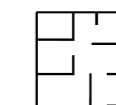

182.18 m²



2



1



2



98.2 m²

SITUERINGSPAN :



Dit plan is een niet contractueel document. Het verkoopslastenboek heeft voorrang op de plannen. Dit plan en de afmetingen zijn indicatief en onderhevig aan wijzigingen in het kader van het bouwproces. Het meubilair, incl. ingemaakte kasten, zijn niet inbegrepen en worden louter ter illustratie afgebeeld.

projects^{ID}

VALOR.
waardevol wonen

TWEDE VERDIEPING

